



ΕΦΗΜΕΡΙΣ ΤΗΣ ΚΥΒΕΡΝΗΣΕΩΣ

ΤΗΣ ΕΛΛΗΝΙΚΗΣ ΔΗΜΟΚΡΑΤΙΑΣ

ΤΕΥΧΟΣ ΤΕΤΑΡΤΟ **Αρ. Φύλλου 227**

2 Μαρτίου 2005

ΠΕΡΙΕΧΟΜΕΝΑ

ΑΠΟΦΑΣΕΙΣ

ΑΠΟΦΑΣΕΙΣ

Αριθ. 1113 (1)

Έγκριση καθορισμού οριοθέτησης τμημάτων του χειμάρρου Παναγίτσας Δήμου Μεσσάτιδος Ν. Αχαΐας.

Ο ΓΕΝΙΚΟΣ ΓΡΑΜΜΑΤΕΑΣ ΠΕΡΙΦΕΡΕΙΑΣ
ΔΥΤΙΚΗΣ ΕΛΛΑΔΑΣ

Έχοντας υπόψη:

1. Το Ν. 3200/1955 περί διοικητικής αποκέντρωσης, όπως τροποποιήθηκε και συμπληρώθηκε μεταγενέστερα.

2. Τις διατάξεις του Π.Δ. 39/1983 περί μεταβιβάσεως αρμοδιοτήτων του Υπουργού Δημ. Έργων στις Περιφερειακές Υπηρεσίες.

3. Τις διατάξεις του άρθρου 66 του Ν. 1622/1986 "περί Τοπικής Αυτοδιοίκησης, Περιφερειακής Ανάπτυξης και δημοκρατικού προγραμματισμού" όπως αντικαταστάθηκε με τις διατάξεις της παρ.5 του άρθρου 33 του Ν. 1832/1989.

4. Τις διατάξεις του Ν. 2503/1997 "Διοίκηση, οργάνωση, στελέχωση της Περιφέρειας, ρύθμιση θεμάτων για την Τοπική Αυτοδιοίκηση και άλλες διατάξεις".

5. Την υπ' αριθμ. 33/1998 εγκύκλιο του ΥΠΕΧΩΔΕ "Αστυνόμευση ρεμάτων και συντήρηση αντιπλ/κών έργων".

6. Το Ν. 3010/2002 "Εναρμόνιση του Ν.1650/1986 με τις οδηγίες 97/11 Ε.Ε & 96/61 Ε.Ε διαδικασία οριοθέτησης και ρυθμίσεις θεμάτων για τα υδατορέματα και άλλες διατάξεις".

7. Την υπ' αριθμ. 9622/2.9.2002 απόφαση του Γενικού Γραμματέα Περιφέρειας Δυτικής Ελλάδας "περί αναθέσεως μέρους των αρμοδιοτήτων Γενικού Γραμματέα στο Διευθυντή Δημοσίων Έργων".

8. Το από 25.10.2004 απόσπασμα από το πρακτικό αρ. 11/2004 της συνεδρίασης του Δημοτικού Συμβουλίου του Δήμου Μεσσάτιδος Ν. Αχαΐας (αρ. απόφασης 166/2004), που αποφασίζει ομόφωνα για την οριοθέτηση τμημάτων του χειμάρρου Παναγίτσας Δήμου Μεσσάτιδος Ν. Αχαΐας όπως αυτή φαίνεται στα Τοπογραφικά Διαγράμματα και την Υδρολογική-Υδραυλική μελέτη που συνέταξε η ΜΕΔΕ Β. Χριστόπουλος - Α. Αλεβίζος - Η. Κέντρος Ε.Ε. και θεώρησε η Δ/νση Τεχνικών Υπηρεσιών της Νομαρχιακής Αυτ/σης Αχαΐας.

9. Το με αρ. πρ. Η 9621/12.1.2005 έγγραφο της Δ.Τ.Υ.Ν. Αχαΐας με το οποίο μας διαβίβασε Τεχνική Έκθεση Υδρολογικής-Υδραυλικής και Περιβαλλοντικής μελέτης και τα Τοπογραφικά διαγράμματα, στα οποία σημειώνονται με μπλε και κόκκινη γραμμή και αριθμούς οι οριογραμμές καθορισμού της οριοθέτησης των τμημάτων του χειμάρου Παναγίτσας Δήμου Μεσσάτιδος Ν. Αχαΐας όπως παρακάτω:

- Οριζοντιογραφία (Αρ. σχ. 1.1)
1, 2 ... 34, 35 ... 68, 69.
- Οριζοντιογραφία (Αρ. σχ. 1.2.)
34, 70 ... 98, 99 ... 124, 35.
- Οριζοντιογραφία (Αρ.σχ. 1.3.)
98, 125 ... 152, 153 ... 186, 99.
- Οριζοντιογραφία (Αρ. σχ. 1.4.)
152, 187 ... 215, 216 ... 239, 153.
- Οριζοντιογραφία (Αρ. σχ. 1.5.)
215, 240 ... 271, 272 ... 308, 216.

και αυτά ελέγχθηκαν και θεωρήθηκαν από την υπόψη Υπηρεσία (ΔΤΥΝ. Αχαΐας), αποφασίζουμε:

Εγκρίνουμε τον καθορισμό των οριογραμμών των τμημάτων του χειμάρρου Παναγίτσας Δήμου Μεσσάτιδος Νομού Αχαΐας, που φαίνονται στα Τοπογραφικά διαγράμματα με μπλε και κόκκινη γραμμή και σημειώνονται με τους αριθμούς που αναγράφονται στην παραπάνω παράγραφο 9, όπως αυτές καθορίστηκαν από την Υδρολογική - Υδραυλική μελέτη που συντάχθηκε από τη ΜΕΔΕ Β. Χριστόπουλος - Α. Αλεβίζος - Η. Κέντρος Ε.Ε. και ελέγχθηκαν και θεωρήθηκαν από την Δ.Τ.Υ.Ν. Ν. Αχαΐας.

Η απόφαση αυτή να δημοσιευθεί στην Εφημερίδα της Κυβερνήσεως.

Πάτρα, 9 Φεβρουαρίου 2005

Ο Γενικός Γραμματέας Περιφέρειας
ΠΑΝΑΓΙΩΤΗΣ ΚΑΒΒΑΔΑΣ

ΠΙΝΑΚΙΔΑ 1

Για τεχνικούς λόγους στο σχεδιάγραμμα έγινε σμίκρυνση κατά ποσοστό 78 %

ΚΟΡΥΦΕΣ ΟΡΙΟΘΕΤΗΣΗΣ

ΣΗΜΕΙΑ	X	Y	ΣΗΜΕΙΑ	X	Y
1	300342.24	4229287.89	36	300676.85	4229081.84
2	300356.54	4229266.86	37	300664.11	4229082.78
3	300362.56	4229258.16	38	300651.98	4229085.71
4	300372.86	4229245.43	39	300639.85	4229087.36
5	300382.35	4229236.16	40	300614.39	4229088.47
6	300394.82	4229221.31	41	300600.99	4229091.34
7	300399.39	4229213.62	42	300590.89	4229096.01
8	300411.85	4229198.28	43	300584.03	4229101.65
9	300417.46	4229191.17	44	300574.02	4229110.28
10	300424.17	4229182.38	45	300565.82	4229113.75
11	300436.66	4229170.03	46	300561.78	4229114.22
12	300448.12	4229160.11	47	300556.20	4229112.85
13	300461.63	4229143.45	48	300543.90	4229109.41
14	300467.29	4229138.04	49	300540.23	4229108.80
15	300474.75	4229132.46	50	300531.10	4229108.31
16	300481.75	4229129.68	51	300509.31	4229110.90
17	300491.62	4229126.97	52	300499.94	4229114.83
18	300510.70	4229121.81	53	300478.69	4229119.80
19	300531.87	4229119.30	54	300470.99	4229121.68
20	300540.28	4229119.81	55	300466.15	4229123.75
21	300553.28	4229123.45	56	300462.41	4229125.95
22	300561.73	4229125.21	57	300453.86	4229136.39
23	300570.61	4229124.57	58	300438.24	4229152.43
24	300580.82	4229118.47	59	300429.08	4229162.58
25	300589.18	4229110.69	60	300415.95	4229175.05
26	300596.98	4229105.13	61	300408.71	4229184.52
27	300604.31	4229101.21	62	300403.22	4229191.46
28	300612.93	4229099.78	63	300390.39	4229207.29
29	300628.91	4229098.60	64	300385.46	4229215.52
30	300636.40	4229098.80	65	300374.40	4229228.55
31	300641.93	4229099.05	66	300364.88	4229237.86
32	300663.59	4229094.36	67	300351.61	4229250.64
33	300678.34	4229092.74	68	300339.93	4229270.54
34	300698.81	4229089.74	69	300333.07	4229282.03
35	300696.49	4229078.96			

ΕΓΚΡΙΝΕΤΑΙ
με την υπ' αριθ. 1113 απόφαση
Πάτρα 09-02-2005
Ο ΓΕΝ. ΓΡΑΜΜΑΤΕΑΣ ΠΔΕ
ΠΑΝ. ΚΑΒΒΑΔΑΣ

ΚΟΜΒΟΣ Κ3 ΠΕΡΙΜΕΤΡΙΚΗΣ

ΑΝΑΚΑΤΑΣΚΕΥΗ ΓΕΦΥΡΑΣ ΟΔΟΥ ΗΛΕΙΑΣ

ΑΝΑΚΑΤΑΣΚΕΥΗ ΣΕ ΜΗΚΟΣ 150 μ.

ΑΝΑΚΑΤΑΣΚΕΥΗ ΣΕ ΜΗΚΟΣ 110 μ.

ΑΝΑΚΑΤΑΣΚΕΥΗ ΣΕ ΜΗΚΟΣ 140 μ.

ΝΟΜΑΡΧΙΑΚΗ ΑΥΤΟΔΙΟΙΚΗΣΗ ΑΧΑΙΑΣ – ΔΙΕΥΘΥΝΣΗ ΤΕΧΝΙΚΩΝ ΥΠΗΡΕΣΙΩΝ

ΜΕΛΕΤΗ ΑΝΤΙΠΛΗΜΜΥΡΙΚΩΝ ΕΡΓΩΝ
Ν. ΑΧΑΙΑΣ
ΟΡΙΣΤΙΚΗ ΜΕΛΕΤΗ

ΜΕΛΕΤΗ ΟΡΙΟΘΕΤΗΣΗΣ–ΟΡΙΖΟΝΤΙΟΓΡΑΦΙΑ
ΚΛΙΜΑΚΑ 1:500
ΣΧΕΔΙΟ 1.1: ΠΑΝΑΓΙΤΣΑΣ

ΠΑΤΡΑ ΣΕΠΤΕΜΒΡΙΟΣ 2004

Ο ΜΕΛΕΤΗΤΗΣ | ΕΛΕΓΧΘΗΚΕ ΟΙ ΕΠΙΒΛΕΠΟΝΤΕΣ | ΘΕΩΡΗΘΗΚΕ

ΥΠΟΜΝΗΜΑ

ΠΙΝΑΚΙΔΑ 2

ΑΝΑΚΑΤΑΣΚΕΥΗ ΣΕ ΜΗΚΟΣ 140 μ.

ΑΝΑΚΑΤΑΣΚΕΥΗ ΓΕΦΥΡΑΣ

ΑΝΑΚΑΤΑΣΚΕΥΗ ΣΕ ΜΗΚΟΣ 150 μ.

ΥΠΟΜΝΗΜΑ

ΕΓΚΡΙΝΕΤΑΙ

Με την υπ' αριθ. 1113 απόφαση

Ποτού 09-02-05

ΓΕΝ. ΓΡΑΜΜΑΤΕΑΣ Π.Δ.Ε.

ΠΑΝ. ΚΑΡΒΑΔΑΣ

ΕΛΛΗΝΙΚΗ ΔΗΜΟΚΡΑΤΙΑ – ΠΕΡΙΦΕΡΕΙΑ ΔΥΤΙΚΗΣ ΕΛΛΑΔΑΣ

ΕΘΝΙΚΟ ΤΥΠΟΓΡΑΦΕΙΟ

Για τεχνικούς λόγους στο σχεδιάγραμμα έγινε σμίκρυνση κατά ποσοστό 76 %

ΚΟΡΥΦΕΣ ΟΡΙΟΘΕΤΗΣΗΣ

ΣΗΜΕΙΑ	X	Y	ΣΗΜΕΙΑ	X	Y
34	300698.81	4229089.74	98	301079.78	4228928.33
70	300710.18	4229086.48	99	301073.44	4228919.11
71	300746.23	4229083.03	100	301066.32	4228923.73
72	300759.35	4229075.21	101	301047.65	4228941.81
73	300761.61	4229068.40	102	301043.35	4228947.24
74	300789.16	4229065.71	103	301039.00	4228956.92
75	300798.70	4229065.93	104	301036.40	4228965.05
76	300823.88	4229062.49	105	301016.82	4228990.11
77	300843.77	4229062.25	106	301007.20	4228996.24
78	300849.55	4229058.81	107	300990.97	4229003.38
79	300857.70	4229052.12	108	300940.78	4229016.83
80	300874.58	4229044.56	109	300920.81	4229026.40
81	300880.28	4229043.83	110	300903.85	4229033.63
82	300886.62	4229044.73	111	300896.83	4229035.92
83	300894.10	4229046.58	112	300889.06	4229034.00
84	300904.79	4229046.66	113	300880.19	4229032.74
85	300913.45	4229043.59	114	300871.72	4229033.84
86	300938.28	4229031.63	115	300853.41	4229041.41
87	300946.92	4229028.46	116	300841.38	4229051.28
88	300981.55	4229015.25	117	300820.26	4229051.54
89	[illegible]	[illegible]	118	[illegible]	[illegible]
90	301012.91	4229006.42	119	300770.71	4229053.52
91	301024.98	4228999.45	120	300752.86	4229059.83
92	[illegible]	4228980.01	121	300750.20	4229067.86
93	301046.68	4228968.99	122	300742.71	4229072.32
94	301049.29	4228960.86	123	300724.91	4229073.69
95	301051.77	4228955.33	124	300708.02	4229075.66
96	[illegible]	4228949.93	35	300696.49	4229078.96
97	301071.65	4228933.68			

ΝΟΜΑΡΧΙΑΚΗ ΑΥΤΟΔΙΟΙΚΗΣΗ ΑΧΑΙΑΣ – ΔΙΕΥΘΥΝΣΗ ΤΕΧΝΙΚΩΝ ΥΠΗΡΕΣΙΩΝ

ΜΕΛΕΤΗ ΑΝΤΙΠΛΗΜΜΥΡΙΚΩΝ ΕΡΓΩΝ Ν. ΑΧΑΙΑΣ

ΟΡΙΣΤΙΚΗ ΜΕΛΕΤΗ

ΜΕΛΕΤΗ ΟΡΙΟΘΕΤΗΣΗΣ–ΟΡΙΖΟΝΤΙΟΓΡΑΦΙΑ

ΚΛΙΜΑΚΑ 1:500

ΣΧΕΔΙΟ 1.2: ΠΑΝΑΓΙΤΣΑΣ

ΠΑΤΡΑ, ΣΕΠΤΕΜΒΡΙΟΣ 2004


ΑΝΑΔΟΧΟΙ ΜΕΛΕΤΗΣ: Μ.Ε.Δ.Ε. Γ.Ε. – Θ. ΧΡΙΣΤΟΠΟΥΛΟΣ–Α. ΑΛΕΞΙΟΥ–Η. ΚΕΝΤΡΟΣ, ΥΔΡΑΚΤΙΣ ΜΕΛΕΤΗΤΙΚΗ Α.Ε. ΣΥΜΒΟΥΛΟΙ ΜΗΧΑΝΙΚΟΙ, Π. ΛΕΝΤΖΟΣ, Θ. ΣΟΥΣΑΝΗΣ, Μ. ΤΖΙΝΑ

Ο ΜΕΛΕΤΗΤΗΣ

ΕΛΕΓΧΘΗΚΕ ΟΙ ΕΠΙΒΛΕΠΟΝΤΕΣ

ΘΕΩΡΗΘΗ 14-12-04 Ο Δ/ντής Τ.Υ.

ΚΛΙΜΑΚΑ 1:200

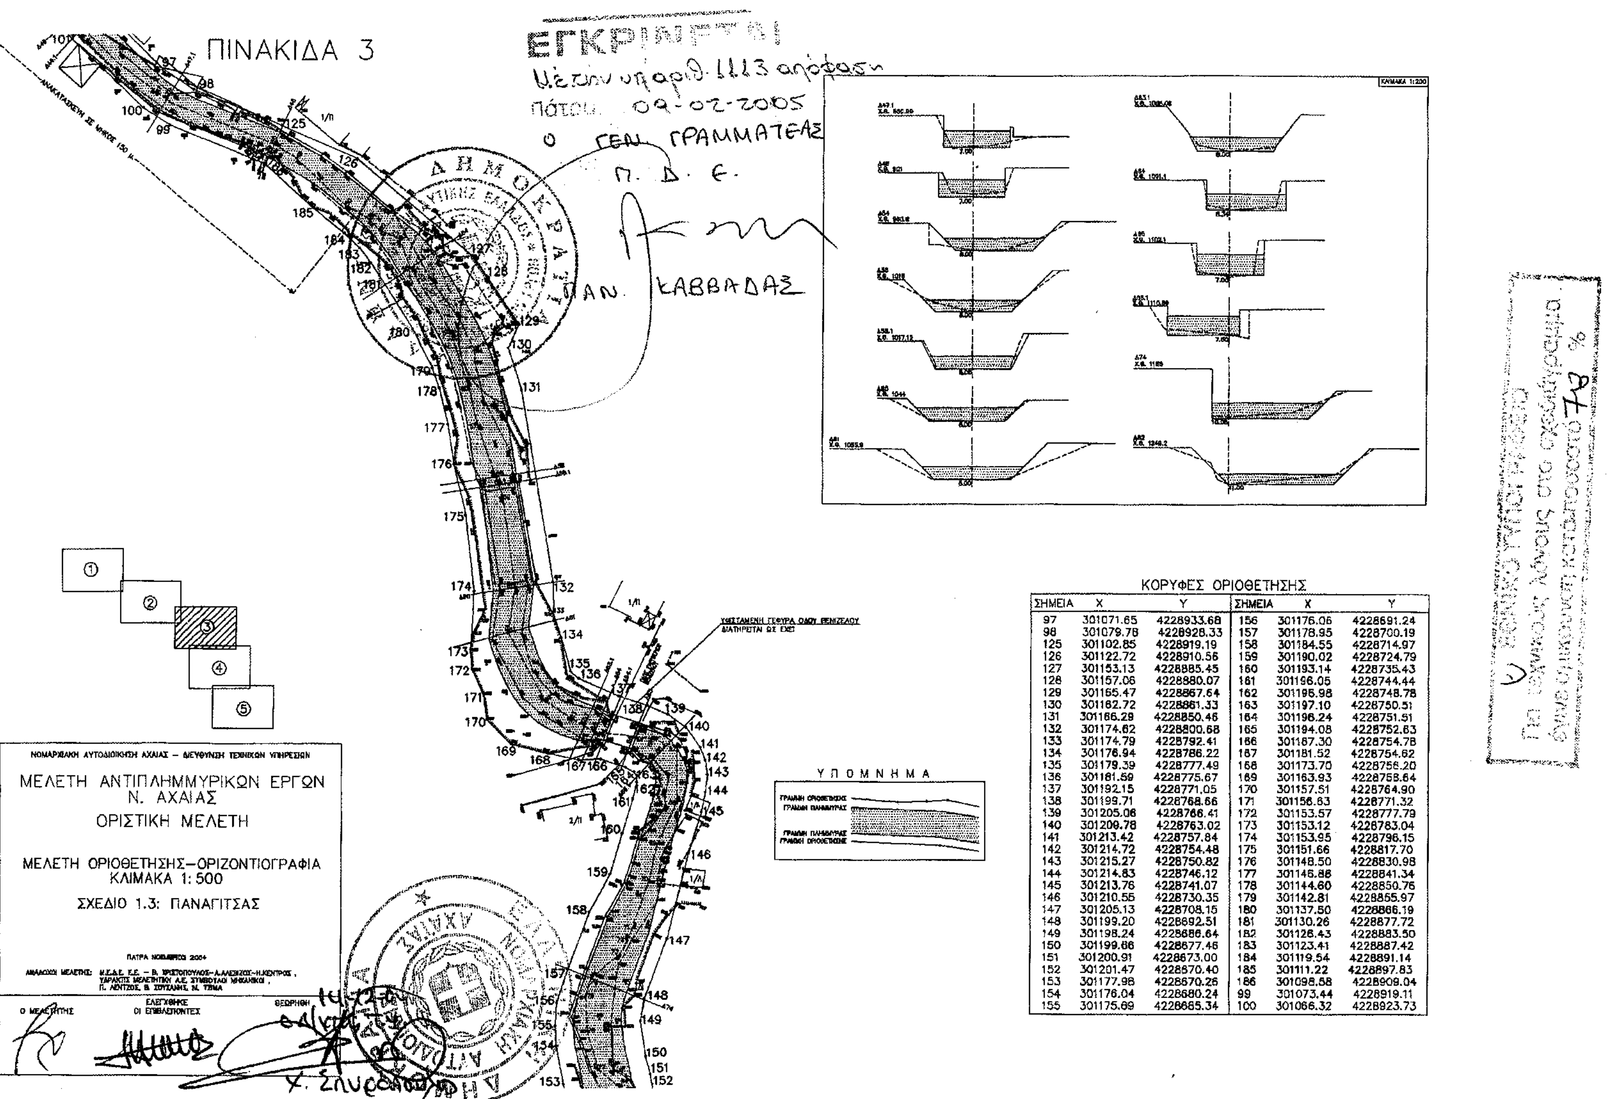

ΚΟΡΥΦΕΣ ΟΡΙΟΘΕΤΗΣΗΣ

ΣΗΜΕΙΑ	X	Y	ΣΗΜΕΙΑ	X	Y
97	301071.65	4228933.68	156	301176.06	4228691.24
98	301079.78	4228928.33	157	301178.95	4228700.19
125	301102.85	4228919.19	158	301184.55	4228714.97
126	301122.72	4228910.56	159	301190.02	4228724.79
127	301153.13	4228885.45	160	301193.14	4228735.43
128	301157.06	4228880.07	161	301196.05	4228744.44
129	301165.47	4228867.64	162	301196.98	4228748.78
130	301162.72	4228861.33	163	301197.10	4228750.51
131	301166.28	4228850.46	164	301196.24	4228751.51
132	301174.62	4228800.68	165	301194.08	4228752.63
133	301174.79	4228792.41	166	301187.30	4228754.78
134	301176.94	4228786.22	167	301181.52	4228754.62
135	301179.39	4228777.49	168	301173.70	4228756.20
136	301181.59	4228775.67	169	301163.93	4228758.64
137	301192.15	4228771.05	170	301157.51	4228764.90
138	301199.71	4228768.66	171	301156.63	4228771.32
139	301205.06	4228766.41	172	301153.57	4228777.79
140	301208.78	4228763.02	173	301153.12	4228783.04
141	301213.42	4228757.84	174	301153.95	4228796.15
142	301214.72	4228754.48	175	301151.66	4228817.70
143	301215.27	4228750.82	176	301148.50	4228830.98
144	301214.83	4228746.12	177	301146.88	4228841.34
145	301213.76	4228741.07	178	301144.60	4228850.76
146	301210.55	4228730.35	179	301142.81	4228855.97
147	301205.13	4228708.15	180	301137.50	4228866.19
148	301199.20	4228692.51	181	301130.26	4228877.72
149	301198.24	4228686.64	182	301126.43	4228883.50
150	301199.66	4228677.46	183	301123.41	4228887.42
151	301200.91	4228673.00	184	301119.54	4228891.14
152	301201.47	4228670.40	185	301111.22	4228897.83
153	301177.98	4228670.26	186	301098.58	4228909.04
154	301176.04	4228680.24	99	301073.44	4228919.11
155	301175.69	4228685.34	100	301066.32	4228923.73

ΠΙΝΑΚΙΔΑ 4

ΥΠΟΜΝΗΜΑ

ΚΟΡΥΦΕΣ ΟΡΙΟΘΕΤΗΣΗΣ

ΣΗΜΕΙΑ	X	Y	ΣΗΜΕΙΑ	X	Y
149	301198.24	4228686.84	213	301308.98	4228465.84
150	301199.86	4228677.46	214	301311.77	4228458.58
151	301200.91	4228673.00	215	301329.49	4228436.43
152	301201.47	4228670.40	216	301314.51	4228421.62
187	301201.66	4228667.43	217	301295.31	4228444.71
188	301201.47	4228660.06	218	301288.84	4228457.91
189	301200.07	4228651.48	219	301287.32	4228471.26
190	301201.19	4228645.43	220	301285.72	4228490.61
191	301202.81	4228642.76	221	301284.80	4228495.77
192	301206.72	4228640.43	222	301282.29	4228498.90
193	301218.43	4228635.89	223	301267.69	4228508.19
194	301222.98	4228631.25	224	301259.22	4228516.19
195	301226.62	4228625.51	225	301253.41	4228522.68
196	301227.61	4228618.97	226	301243.81	4228560.39
197	301226.82	4228604.60	227	301241.32	4228564.05
198	301227.61	4228598.10	228	301232.41	4228570.49
199	301229.51	4228595.32	229	301216.00	4228578.43
200	301243.56	4228588.26	230	301208.20	4228588.57
201	301250.77	4228583.37	231	301205.59	4228601.29
202	301258.82	4228575.19	232	301205.94	4228616.47
203	301264.57	4228568.37	233	301203.60	4228619.54
204	301266.78	4228556.49	234	301190.52	4228625.39
205	301269.06	4228545.11	235	301180.43	4228633.60
206	301272.68	4228535.87	236	301177.38	4228645.35
207	301277.89	4228528.05	237	301176.74	4228652.75
208	301285.15	4228521.81	238	301178.30	4228661.36
209	301295.03	4228516.16	239	301176.54	4228667.14
210	301302.32	[illegible]	153	[illegible]	[illegible]
211	301305.10	4228500.87	154	301176.04	4228680.24
212	301307.45	4228486.83	155	301175.69	4228685.34

ΝΟΜΑΡΧΙΑΚΗ ΑΥΤΟΔΙΟΙΚΗΣΗ ΑΧΑΙΑΣ – ΔΙΕΥΘΥΝΣΗ ΤΕΧΝΙΚΩΝ ΥΠΗΡΕΣΙΩΝ

ΜΕΛΕΤΗ ΑΝΤΙΠΛΗΜΜΥΡΙΚΩΝ ΕΡΓΩΝ
Ν. ΑΧΑΪΑΣ
ΟΡΙΣΤΙΚΗ ΜΕΛΕΤΗ

ΜΕΛΕΤΗ ΟΡΙΟΘΕΤΗΣΗΣ–ΟΡΙΖΟΝΤΙΟΓΡΑΦΙΑ
ΚΛΙΜΑΚΑ 1:500

ΣΧΕΔΙΟ 1.4: ΠΑΝΑΓΙΤΣΑΣ

Ο ΜΕΛΕΤΗΤΗΣ | ΕΛΕΓΧΘΗΚΕ ΟΙ ΕΠΙΒΛΕΠΟΝΤΕΣ | ΘΕΩΡΗΘΗΚΕ 14-12-04 Ο ΑΝ/ΤΗΣ Δ.Τ.Υ.

Χ. Σαμψόπουλος

ΕΓΚΡΙΝΕΤΑΙ
Με την υπ' αριθ. 1113 απόφαση
09-02-2005
ΓΕΝ. ΓΡΑΜΜΑΤΕΑΣ ΠΔΕ
ΠΑΝ. ΚΑΒΒΑΔΑΣ

ΕΛΛΗΝΙΚΗ ΔΗΜΟΚΡΑΤΙΑ – ΠΕΡΙΦΕΡΕΙΑ ΔΥΤΙΚΗΣ ΕΛΛΑΔΟΣ

98

ΕΘΝΙΚΟ ΤΥΠΟΓΡΑΦΕΙΟ
Για τεχνικούς λόγους στο σχεδιάγραμμα έγινε σμίκρυνση κατά ποσοστό 78 %

ΠΙΝΑΚΙΔΑ 5

ΚΟΡΥΦΕΣ ΟΡΙΟΘΕΤΗΣΗΣ

ΣΗΜΕΙΑ	X	Y	ΣΗΜΕΙΑ	X	Y
240	301348.78	4228408.24	275	301650.70	4228197.12
241	301371.33	4228382.29	276	301645.41	4228196.12
242	301378.51	4228361.23	277	301637.80	4228196.41
243	301391.98	4228365.10	278	301630.53	4228197.52
244	301414.98	4228362.67	279	301624.88	4228203.55
245	301431.74	4228358.14	280	301616.89	4228206.62
246	301425.01	4228329.26	281	301611.89	4228207.25
247	301430.99	4228324.32	282	301606.07	4228209.28
248	301461.76	4228322.38	283	301601.31	4228213.76
249	301474.90	4228317.13	284	301594.02	4228224.50
250	301499.35	4228296.84	285	301592.18	4228231.92
251	301506.71	4228296.47	286	301576.41	4228255.89
252	301528.84	4228309.97	287	301571.81	4228258.95
253	301543.52	4228312.23	288	301565.17	4228265.33
254	301579.84	4228294.30	289	301561.98	4228273.10
255	301584.57	4228291.12	290	301546.10	4228283.66
256	301594.47	4228294.24	291	301541.06	4228286.21
257	301611.08	4228286.89	292	301535.74	4228286.98
258	301612.46	4228276.43	293	301530.28	4228285.34
259	301610.73	4228266.77	294	301518.04	4228277.65
260	301607.63	4228262.23	295	301511.93	4228275.44
261	301604.20	4228255.59	296	301505.34	4228274.60
262	301607.77	4228247.52	297	301498.99	4228274.88
263	301618.78	4228233.47	298	301491.20	4228276.60
264	301633.28	4228222.89	299	301481.66	4228281.27
265	301645.06	4228217.69	300	301471.46	4228291.92
266	301654.29	4228216.32	301	301456.48	4228301.06
267	301665.50	4228213.53	302	301427.09	4228302.19
268	301672.88	4228207.84	303	301407.73	4228316.90
269	301680.12	4228196.78	304	301394.89	4228339.38
270	301687.45	4228190.10	305	301389.65	4228340.65
271	301695.27	4228175.96	306	301358.26	4228357.08
272	301677.07	4228187.96	307	301352.45	4228372.36
273	301662.86	4228192.14	308	301335.22	4228390.77
274	301658.92	4228194.92	316	301314.51	4228421.62

ΥΠΟΜΝΗΜΑ

ΝΟΜΑΡΧΙΑΚΗ ΑΥΤΟΔΙΟΙΚΗΣΗ ΑΧΑΙΑΣ – ΔΙΕΥΘΥΝΣΗ ΤΕΧΝΙΚΩΝ ΥΠΗΡΕΣΙΩΝ

ΜΕΛΕΤΗ ΑΝΤΙΠΛΗΜΜΥΡΙΚΩΝ ΕΡΓΩΝ
Ν. ΑΧΑΙΑΣ

ΟΡΙΣΤΙΚΗ ΜΕΛΕΤΗ

ΜΕΛΕΤΗ ΟΡΙΟΘΕΤΗΣΗΣ–ΟΡΙΖΟΝΤΙΟΓΡΑΦΙΑ
ΚΛΙΜΑΚΑ 1:500

ΣΧΕΔΙΟ 1.5: ΠΑΝΑΓΙΤΣΑΣ

ΠΑΤΡΑ ΝΟΕΜΒΡΙΟΣ 2004

ΑΝΑΔΟΧΟΙ ΜΕΛΕΤΗΣ: Μ.Ε.Δ.Ε. Ε.Ε. – Β. ΧΡΙΣΤΟΠΟΥΛΟΣ–Α.ΑΛΕΒΙΖΟΣ–Η.ΚΕΝΤΡΟΣ, ΥΔΡΑΝΤΙΣ ΜΕΛΕΤΗΤΙΚΗ Α.Ε. ΣΥΜΒΟΥΛΟΙ ΜΗΧΑΝΙΚΟΙ, Π. ΛΕΝΤΖΟΣ, Β. ΣΟΥΣΑΝΗΣ, Μ. ΤΖΙΜΑ

Ο ΜΕΛΕΤΗΤΗΣ | ΕΛΕΓΧΘΗΚΕ ΟΙ ΕΠΙΒΛΕΠΟΝΤΕΣ | ΘΕΩΡΗΘΗ 14-12-04 Ο Δ/ντής Τ.Υ. Χ. Σπυρόπουλος

ΕΓΚΡΙΝΕΤΑΙ
Με την υπ' αριθ. 1113 απόφαση
Πάτρα 09-02-2005
Ο ΓΕΝ. ΓΡΑΜΜΑΤΕΑΣ ΠΔΕ
ΠΑΝ. ΚΑΒΒΑΔΑΣ

Αριθ. 10979/04 (2)

Άρση υφισταμένης ασυμφωνίας ρυμοτομικού σχεδίου Μυτιλήνης στην οδό Πανσεληνά Αγιορείτου.

Ο ΝΟΜΑΡΧΗΣ ΛΕΣΒΟΥ

Έχοντας υπόψη:

1) Τις διατάξεις του άρθρου 6 του από 17.7.1923 Ν.Δ. και του Π.Δ.της 18.10.1925 "περί τρόπου διορθώσεως ασυμφωνιών κ.λ.π." όπως τροποποιήθηκε με το Β.Δ. της 10.5.1958.

2) Το ρυμοτομικό σχέδιο της Μυτιλήνης που έχει εγκριθεί με το Π.Δ. της 10.2.1928 και αναθεωρήθηκε με το Π.Δ. 2.9/5.12.1988 ΦΕΚ 869 Δ'.

3) Την από 16.11.2004 αίτηση της Ευλαλίας Ιατρίδου και το σχεδιάγραμμα του μηχανικού Γεωργίου Κακάμπουρα με τα οποία επισημαίνεται η ασυμφωνία μεταξύ του ισχύοντος ρυμοτομικού σχεδίου και της υφισταμένης πραγματικής κατάστασης στο δυτικό άκρο της οδού Πανσεληνά Αγιορείτου στη Μυτιλήνη.

4) Την από 26.11.2004 εισήγηση του Τμ. Πολεοδομικών Σχεδίων και Κανόνων της Υπηρεσίας.

5) Την θετική γνωμοδότηση του Συμβουλίου Χ.Ο.Π. του Νομού όπως αυτή εκφράζεται με το Πρακτικό 1/21.1.2005, θέμα 1ο, αποφασίζουμε:

Αίρουμε την υφιστάμενη ασυμφωνία μεταξύ του ισχύοντος ρυμοτομικού σχεδίου και της υφισταμένης πραγματικής κατάστασης στην οδό Πανσεληνά Αγιορείτου στη Μυτιλήνη, μεταθέτοντας την ρυμοτομική και οικοδομική γραμμή δ - γ - β - α στη νέα θέση δ - Α - α που συμπίπτει με το όριο οικοπέδου της αιτούσας, όπως φαίνεται στο τοπογραφικό διάγραμμα που έχει θεωρηθεί από τον Προϊστάμενο της Υπηρεσίας και συνοδεύει τη Απόφαση αυτή. Με τον τρόπο αυτόν αποφεύγεται άσκοπη ρυμοτόμηση λωρίδας από το οικόπεδο της αιτούσας. Με την μεταβολή αυτή δεν αλλοιώνεται η μορφολογία του δομημένου περιβάλλοντος της περιοχής.

Η απόφαση αυτή δεν επιβαρύνει τον Κρατικό Προϋπολογισμό ούτε τον Δήμο Μυτιλήνης.

Η απόφαση αυτή να δημοσιευθεί στην Εφημερίδα της Κυβερνήσεως.

Μυτιλήνη, 7 Φεβρουαρίου 2005

Ο Νομάρχης
ΠΑΥΛΟΣ ΒΟΓΙΑΤΖΗΣ

ΑΠΟΣΠΑΣΜΑ ΣΧΕΔΙΟΥ ΠΟΛΕΩΣ κλ. 1:1000

ΟΔΟΣ ΚΟΡΝΑΡΟΥ

ΟΔΟΣ ΑΧΙΛΛΕΙΟΥ

ΟΔΟΣ ΠΑΝΣΕΛΗΝΑ ΑΓΙΟΡΕΙΤΟΥ

ΟΔΟΣ ΚΙΟΥΤΑΧΕΙΑΣ

ΙΔ. ΤΑΡΑΜΑ

ΙΔ. ΜΑΚΡΗ

ΙΔ. ΣΗΦΑΚΗ

Ο.Γ.

(αβγδ) = υπο κατάργηση Ο.Γ.

(αλδ) = προς έγκριση Ο.Γ.

ΟΙΚΟΠΕΔΟ : (ΑΒΓΔΕΖΗΘΙΑ)				
ΕΜΒΑΔΟΝ : 232.20 μ²				
ΣΗΜΕΙΟ	X	Y	ΑΚΡΑ	ΑΠΟΣΤΑΣΗ μ
Α	189.645	128.536	Α – δ	5.15
δ	194.768	129.063	δ – Β	5.35
Β	200.086	129.653	Β – Γ	10.45
Γ	199.018	140.049	Γ – Δ	12.80
Δ	198.795	152.847	Δ – Ε	6.15
Ε	192.666	152.337	Ε – Ζ	0.60
Ζ	192.688	152.936	Ζ – Η	3.60
Η	189.126	152.420	Η – Θ	9.30
Θ	189.289	143.121	Θ – Ι	4.30
Ι	189.394	138.809	Ι – Α	10.30

ΘΕΩΡΗΘΗΚΕ
και συνοδεύει την υπ' αρ. 10979/04
απόφαση Νομάρχη Λέσβου.
ΜΥΤΙΛΗΝΗ 21/1/2005

ΟΡΟΙ ΑΡΤΙΟΤΗΤΑΣ–ΔΟΜΗΣΗΣ

Διατάγματα :
Π.Δ. της 2-8/ 5-12-1988 ΦΕΚ 869 τ.Δ
Π.Δ. της 12-11-1985 ΦΕΚ 731 τ.Δ
Ν.1577/ 1985 (ΓΟΚ) πλην αρθρ.23 παρ.5
ΤΟΜΕΑΣ ΙΙΙ

Αρτιότητα Κανόνα Ε=300 μ2 Π=10 μ
Αρτιότητα Παρέκκλισης: Άρτια και οικοδομήσιμα ως έχουν πρό της 5/12/88
Ποσοστό Κάλυψης 70%
Συντελεστής Δόμησης 1.20
Αριθμός Ορόφων 2
Μέγιστο Ύψος 7.50 μ
Απόσταση Δ=3.0+0.10•Η

ΕΘΝΙΚΟ ΤΥΠΟΓΡΑΦΕΙΟ
Για τεχνικούς λόγους στο σχεδιάγραμμα έγινε σμίκρυνση κατά ποσοστό 30%

ΠΑΡΑΤΗΡΗΣΕΙΣ

ΕΡΓΟΔΟΤΗΣ
ΕΥΛΑΛΙΑ ΙΑΤΡΙΔΟΥ

ΕΡΓΟ
ΑΡΣΗ ΑΣΥΜΦΩΝΙΑΣ ΟΙΚΟΔ. ΓΡΑΜΜΗΣ

ΘΕΣΗ ΕΡΓΟΥ
ΟΔΟΣ ΠΑΝΣ. ΑΓΕΙΟΡΕΙΤΟΥ ΜΥΤΙΛΗΝΗ

ΣΧΕΔΙΟ
ΤΟΠΟΓΡΑΦΙΚΟ ΔΙΑΓΡΑΜΜΑ

ΑΡΙΘΜΟΣ ΣΧΕΔΙΟΥ

ΗΜΕΡΟΜΗΝΙΑ ΝΟΕΜΒΡΙΟΣ 2004

ΚΛΙΜΑΚΑ 1: 200

ΜΕΛΕΤΗΤΕΣ
ΑΡΧΙΤΕΚΤΩΝ Μ. ΤΖΙΒΟΓΛΟΥ
Π.ΜΗΧΑΝΙΚΟΣ Γ. ΚΑΚΑΜΠΟΥΡΑΣ

ΣΦΡΑΓΙΔΑ ΥΠΟΓΡΑΦΗ
ΓΙΩΡΓΟΣ Α. ΚΑΚΑΜΠΟΥΡΑΣ
ΠΟΛΙΤΙΚΟΣ ΜΗΧΑΝΙΚΟΣ
ΔΙΠΛΩΜΑΤΟΥΧΟΣ Ε.Μ.Π.
Α.Μ. Τ.Ε.Ε. 21947
Α.Φ.Μ. 015019009
Ν. ΠΑΠΑΝΙΚΟΛΗ 6
ΜΥΤΙΛΗΝΗ 811 00
ΤΗΛ. (0251) 26.400